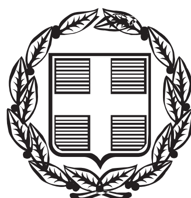


ΕΦΗΜΕΡΙΣ ΤΗΣ ΚΥΒΕΡΝΗΣΕΩΣ

ΤΗΣ ΕΛΛΗΝΙΚΗΣ ΔΗΜΟΚΡΑΤΙΑΣ

ΤΕΥΧΟΣ ΤΕΤΑΡΤΟ **Αρ. Φύλλου 1057**

18 Δεκεμβρίου 2006

ΠΕΡΙΕΧΟΜΕΝΑ

ΑΠΟΦΑΣΕΙΣ

ΑΠΟΦΑΣΕΙΣ

Αριθμ. 4514 (1)

Επικύρωση καθορισμού οριογραμμών χειμάρρου R3 του οικισμού Παλιό Δήμου Καβάλας στο Ν. Καβάλας.

Ο ΓΕΝΙΚΟΣ ΓΡΑΜΜΑΤΕΑΣ ΠΕΡΙΦΕΡΕΙΑΣ ΑΝΑΤΟΛΙΚΗΣ ΜΑΚΕΔΟΝΙΑΣ - ΘΡΑΚΗΣ

Έχοντας υπόψη:

1. Τις διατάξεις του ν. 3010/2002 (ΦΕΚ 91Α΄/25.4.2002) σε εναρμόνιση του ν. 1650/1986 με τις οδηγίες 97/61 της ΕΕ και 98/61 ΕΕ και ειδικότερα τις διατάξεις του άρθρου 5 παρ. 3β αυτού «Διαδικασία οριοθέτησης και ρυθμίσεις θεμάτων για τα υδατορέματα».

2. Τις διατάξεις του άρθρου 5 και 6 του ν. 3200/1951.

3. Τις διατάξεις του ν. 2503/1997 (ΦΕΚ 107 Α΄) «Διοίκηση, οργάνωση, στελέχωση της Περιφέρειας κ.λπ.».

4. Την υπ' αριθμ. 1096/27.3.2003 (ΦΕΚ 393Β/4.4.2003) απόφαση του Γενικού Γραμματέα περιφέρειας Α.Μ.-Θ. «Μεταβίβαση αρμοδιοτήτων σε προϊσταμένους Δ/νσεων και Τμημάτων της Π.Α.Μ.-Θ.».

5. Το με υπ' αριθμ. 556/24.2.2003 έγγραφο με θέμα «Υπογραφή υπηρεσιακών εγγράφων» από το Γραφείο Γενικού Γραμματεία της Περιφέρειας Ανατολικής Μακεδονίας- Θράκης.

6. Το υπ' αριθμ. 07/3693/5.10.2006 έγγραφο της Δ/νσης Τεχνικών Υπηρεσιών Ν. Δ. Καβάλας (Τμήμα Εκτέλεσης Έργων) με το οποίο κατατέθηκε στη Δ/νση ΠΕ.ΧΩ. Περιφέρειας Α.Μ.-Θ. η θεωρημένη μελέτη για την οριοθέτηση του χειμάρρου R3 Παληού Καβάλας (απ ΠΕΧΩ 4514/11.10.2006).

7. Το απόσπασμα από το Πρακτικό της 30/11.9.2006 συνεδρίασης του Δημοτικού Συμβουλίου στο οποίο περιλαμβάνεται η 645/2006 απόφαση με την οποία το ΔΣ γνωμοδοτεί υπέρ του καθορισμού των οριογραμμών του ρέματος R3 στο Ο.Τ 63, 64, 66 στο Παλιό Καβάλας.

8. Τη Μελέτη για την οριοθέτηση του χειμάρρου R3, καθώς και τα τοπογραφικά διαγράμματα που τη συνοδεύουν, όπως ελέγχθηκαν και θεωρήθηκαν από την Δ/νση Τεχνικών Υπηρεσιών Νομαρχιακού Διαμερίσματος Καβάλας ως προς τον καθορισμό των οριογραμμών του ρέματος και από τα οποία προκύπτει α) ότι από τη σχέση ύψους βροχής- τοπογραφικού υψομέτρου προέκυψαν οι καμπύλες των τοπογραφικών διαγραμμάτων που αντιπροσωπεύουν το όριο κατάληψης νερών της μέγιστης πλημμυρικής παροχής β) ότι η πλημμυρική παροχή υπολογισμού 8,95 m^3/sec στην περίπτωση φυσικής κοίτης είναι μικρότερη από τη μέγιστη παροχετευτικότητα διατομής (Qmax=49,37 m^3/sec προτεινόμενες οριογραμμές του ρέματος οι οποίες απεικονίζονται στο τοπογραφικό διάγραμμα (Αριθμός Σχεδίου Ο.1) κλίμακας 1:500 της αγρ. τοπογράφου μηχανικού Τσανάκα Αικατερίνης, χαράχθηκαν λαμβάνοντας υπόψη την πλημμυρική παροχή για περίοδο επαναφοράς Τ=100 έτη, αποφασίζουμε:

Επικυρώνουμε τις καθορισθείσες οριογραμμές του χειμάρρου R3 στον οικισμό Παλιό Δήμου Καβάλας του Νομού Καβάλας στην περιοχή του οικοπέδου του Φραγκόπουλου Αθ στα οικοδομικά τετράγωνα ΑΘ63, ΣΣ, Ρ300, Ρ64α, Β64, Α66 σε συνολικό μήκος τριακοσίων σαράντα (340) μέτρων περίπου, όπως αποτυπώνονται με συνεχή μπλε γραμμή στο Τοπογραφικό Διάγραμμα (Αριθμός Σχεδίου Ο.1) κλίμακας 1:500 της αγρ. τοπογράφου μηχανικού Τσανάκα Αικατερίνης και σύμφωνα με τη Μελέτη Οριοθέτησης που κατατέθηκε στην Υπηρεσία μας, όπως αυτή ελέγχθηκε και θεωρήθηκε από τη Δ/νση Τεχνικών Υπηρεσιών του Νομαρχιακού Διαμερίσματος Καβάλας.

Από τη μελέτη οριοθέτησης δεν προκύπτουν εργασίες διευθέτησης της κοίτης.


Από τις διατάξεις της παρούσας δεν προκύπτουν δαπάνες οι οποίες να βαρύνουν τον οικείο ΟΤΑ.

Η ισχύς της παρούσας αρχίζει από την ανωτέρω δημοσίευση.

Η απόφαση αυτή μαζί με το συνημμένο διάγραμμα να δημοσιευθεί στην Εφημερίδα της Κυβερνήσεως.


Κομοτηνή, 29 Νοεμβρίου 2006


Η Προϊσταμένη Διεύθυνσης
ΑΛΕΚΑ ΠΑΣΣΟΠΟΥΛΟΥ

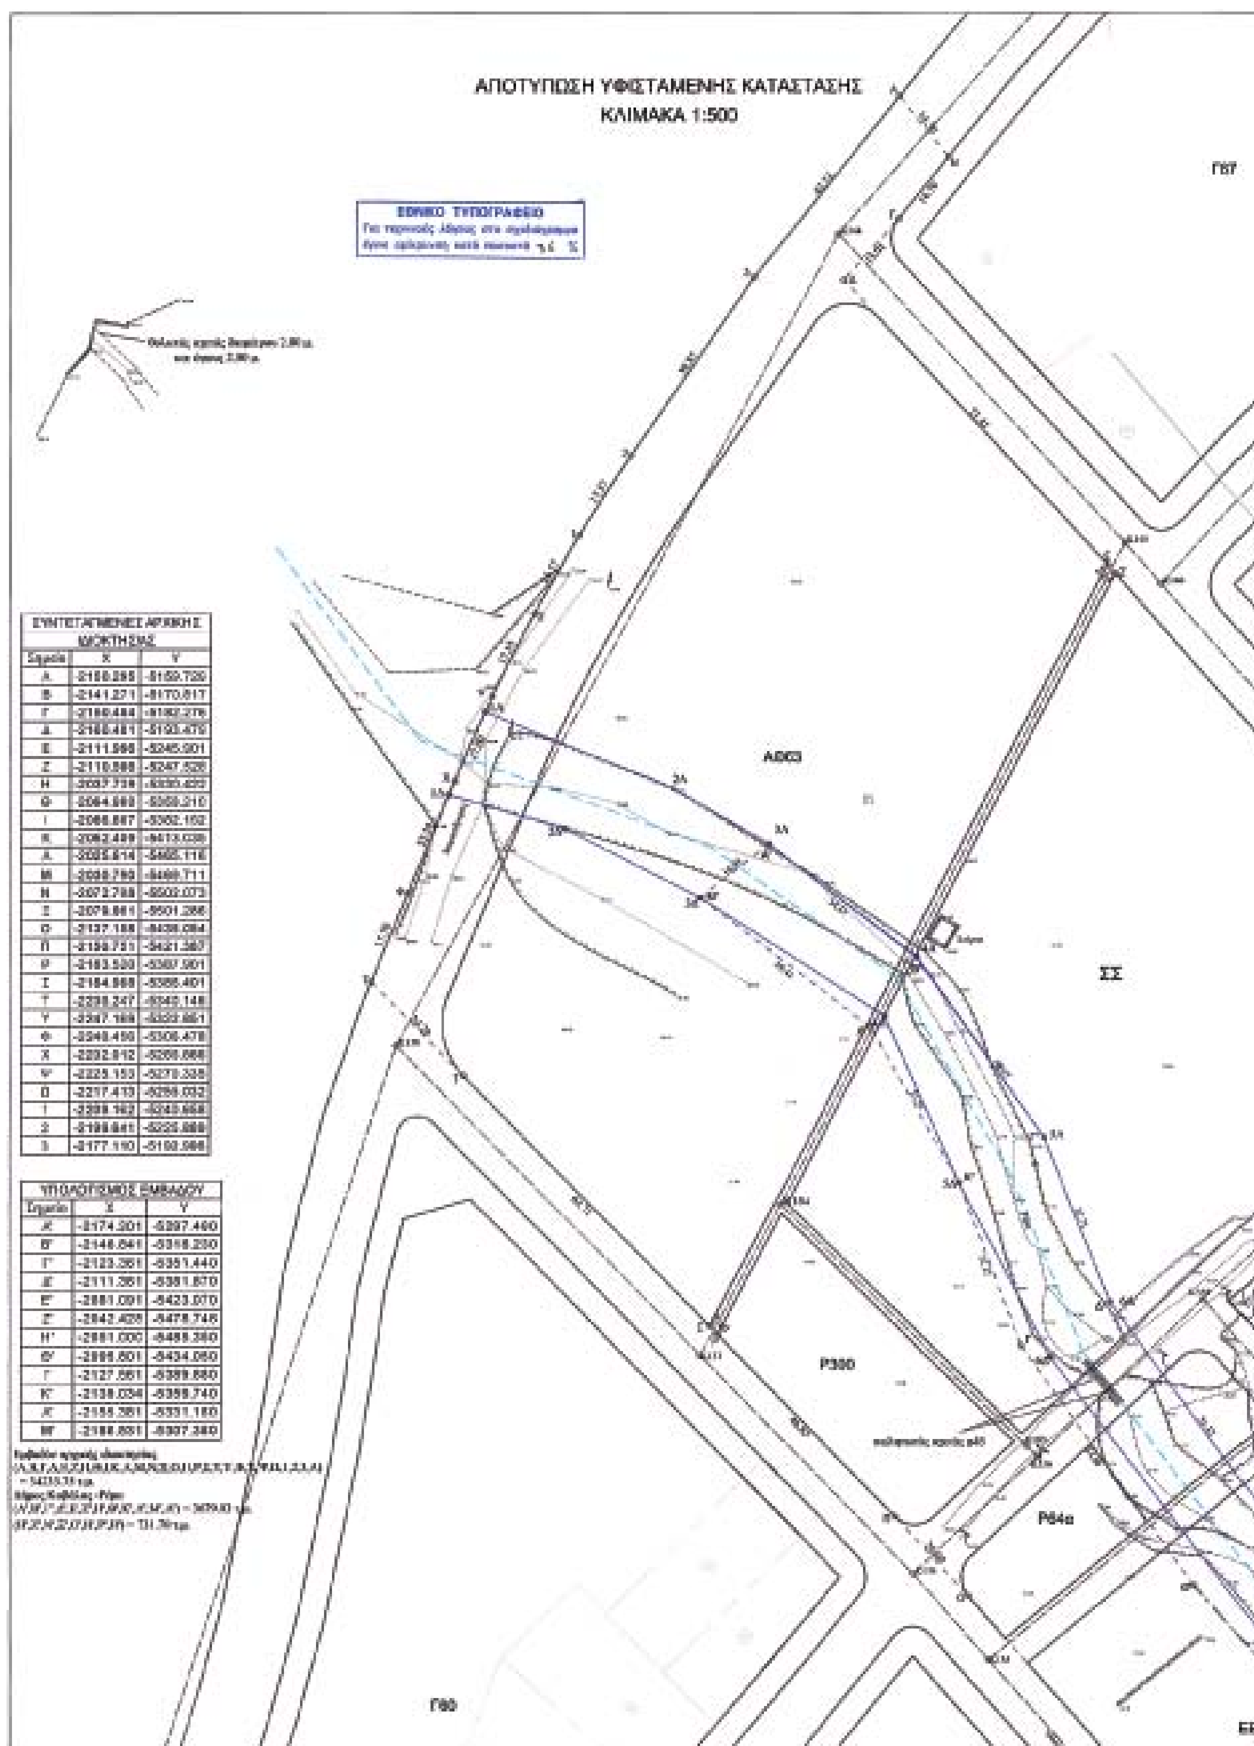

ΣΥΝΤΕΤΑΓΜΕΝΕΣ ΑΡΧΙΚΗΣ ΙΔΙΟΚΤΗΣΙΑΣ		
Σημείο	X	Y
Α	-2150.285	-5159.720
Β	-2141.271	-5170.517
Γ	-2150.484	-5182.276
Δ	-2160.481	-5193.479
Ε	-2111.566	-5245.001
Ζ	-2110.566	-5247.526
Η	-2087.736	-5330.422
Θ	-2084.660	-5359.310
Ι	-2066.667	-5362.152
Κ	-2062.499	-5413.036
Λ	-2025.614	-5465.116
Μ	-2059.790	-5499.711
Ν	-2072.798	-5502.073
Ξ	-2076.661	-5501.286
Ο	-2137.186	-5438.064
Π	-2150.731	-5421.367
Ρ	-2183.530	-5367.901
Σ	-2184.669	-5365.401
Τ	-2238.247	-5340.146
Υ	-2267.169	-5322.661
Φ	-2248.450	-5306.478
Χ	-2232.612	-5288.666
Ψ	-2225.153	-5279.325
Ω	-2217.413	-5269.032
1	-2206.162	-5243.656
2	-2199.641	-5225.866
3	-2177.110	-5192.966

ΥΠΟΛΟΓΙΣΜΟΣ ΕΜΒΑΔΟΥ		
Σημείο	X	Y
Α'	-2174.201	-5297.460
Β'	-2146.841	-5318.250
Γ'	-2123.261	-5351.440
Δ'	-2111.261	-5381.670
Ε'	-2081.091	-5423.070
Ζ'	-2042.426	-5478.746
Η'	-2081.000	-5488.260
Θ'	-2096.601	-5434.050
Ι'	-2127.561	-5389.880
Κ'	-2138.034	-5359.740
Λ'	-2155.261	-5331.160
Μ'	-2166.531	-5307.260

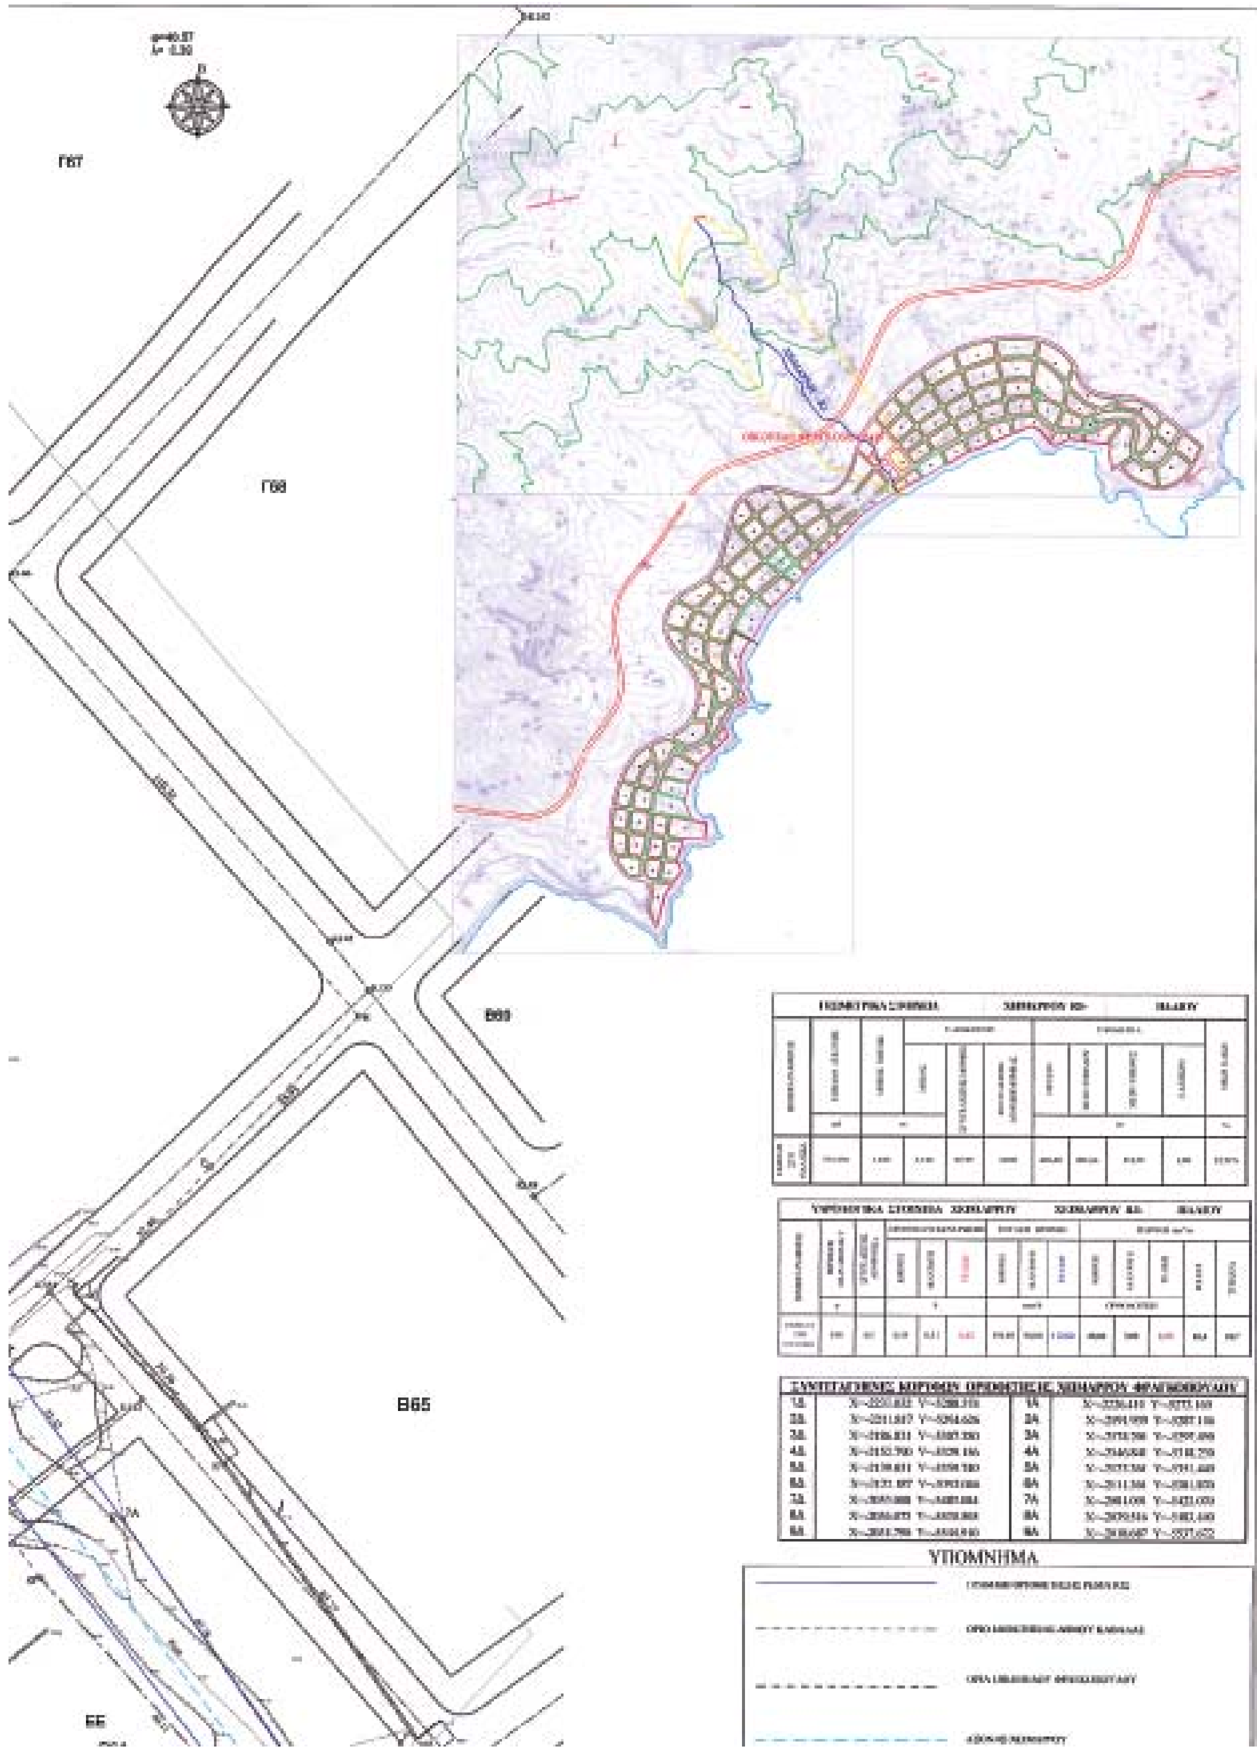
Γ67
Γ68
Β65
ΥΠΟΜΝΗΜΑ

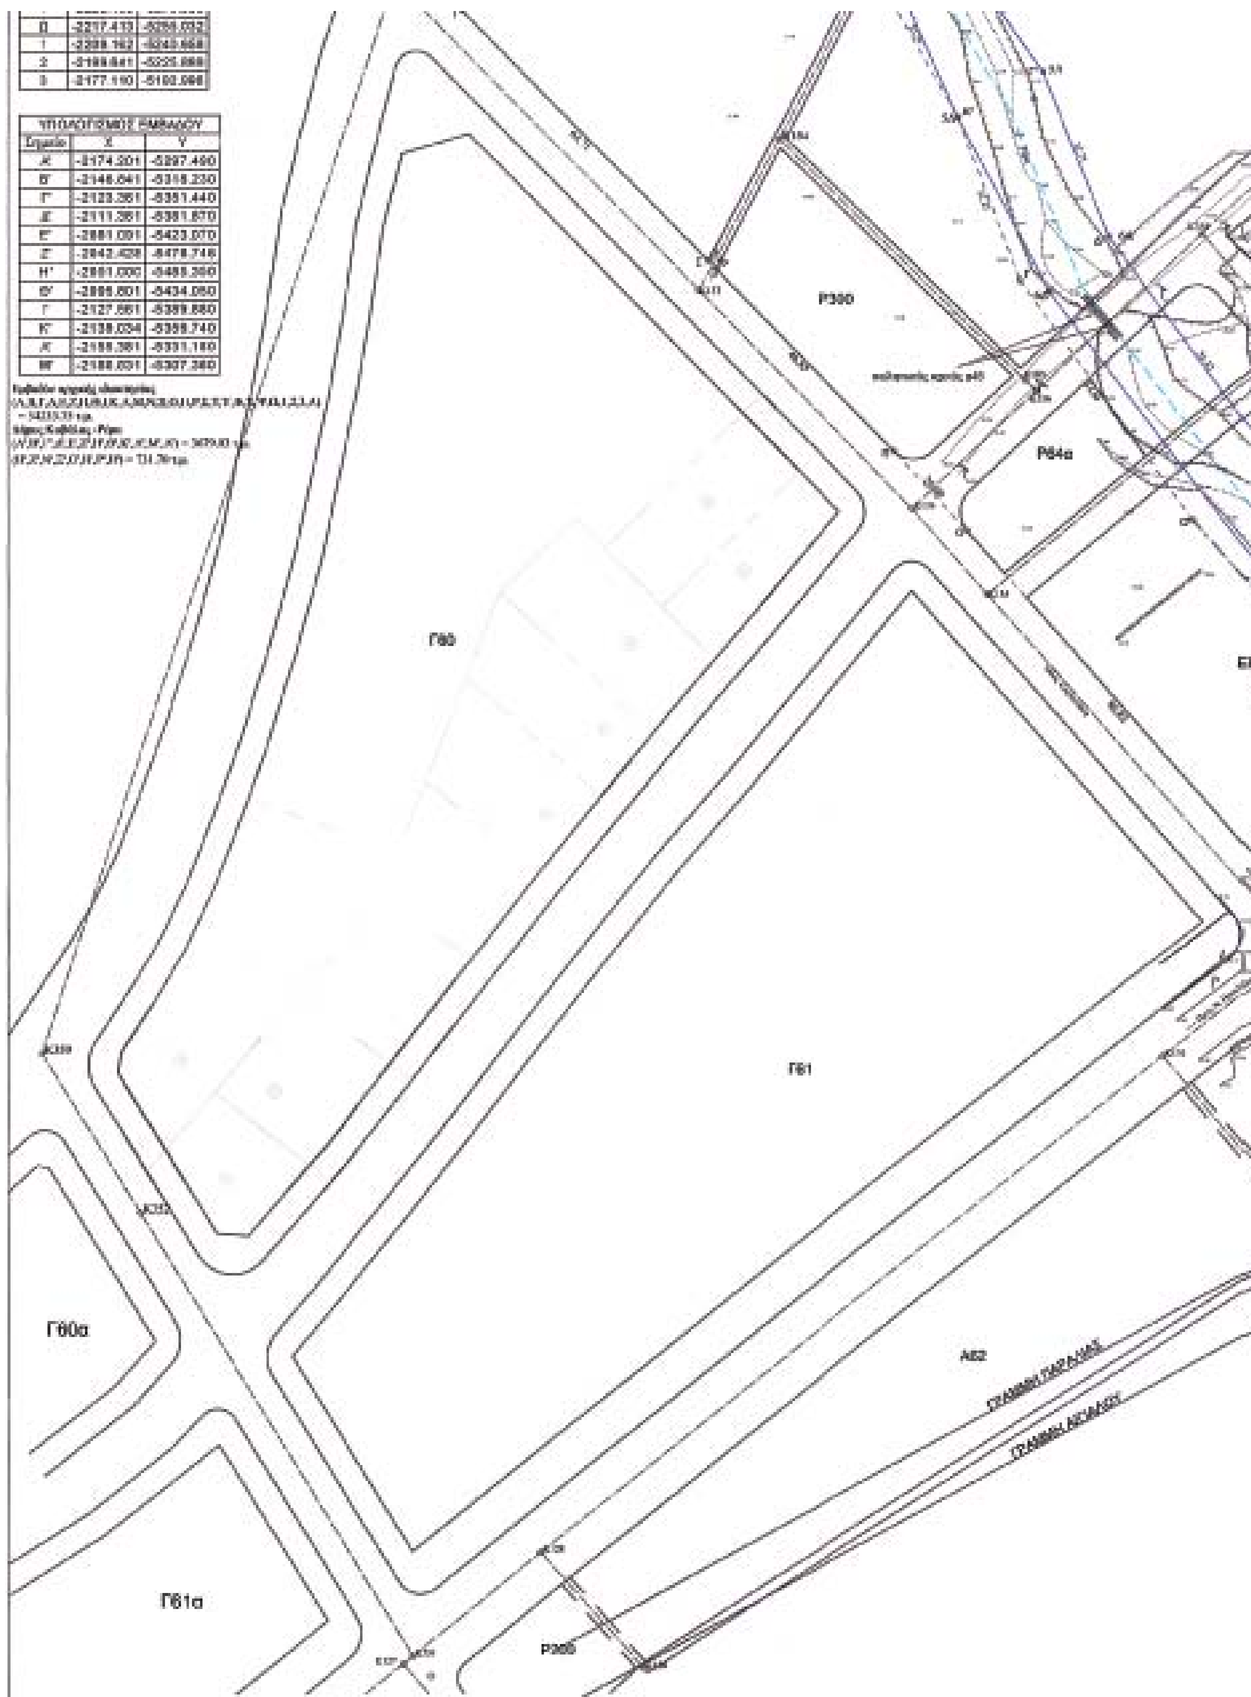

Ω	-2217.433	-5259.032
1	-2208.162	-5240.868
2	-2199.641	-5225.868
3	-2177.110	-5192.098

ΥΠΟΛΟΓΙΣΜΟΣ ΕΜΒΑΔΟΥ		
Σημείο	X	Y
Α'	-2174.201	-5297.490
Β'	-2146.641	-5318.230
Γ'	-2123.361	-5351.440
Δ'	-2111.361	-5381.870
Ε'	-2081.091	-5423.070
Ζ'	-2042.428	-5478.716
Η'	-2081.090	-5485.390
Θ'	-2089.801	-5434.060
Ι'	-2127.861	-5389.880
Κ'	-2139.024	-5359.740
Λ'	-2158.381	-5331.180
Μ'	-2188.031	-5307.380

B65

ΕΕ

B64

A66

P100

ΥΠΟΜΝΗΜΑ

Αριθμ. 5785 (2)

Κήρυξη αναδασωτέων εκτάσεων, στη θέση «Σύρμα Βύραγκα ή Τσιόκανο», Δημοτικού Διαμερίσματος Γαλάτιστας, του Δήμου Ανθεμούντα.

Ο ΓΕΝΙΚΟΣ ΓΡΑΜΜΑΤΕΑΣ ΠΕΡΙΦΕΡΕΙΑΣ
ΚΕΝΤΡΙΚΗΣ ΜΑΚΕΔΟΝΙΑΣ

Έχοντας υπόψη:

1. Τις διατάξεις του άρθρου 117 παρ. 3 του Συντάγματος της χώρας.

2. Τις διατάξεις του ν. 998/1979 «Περί Προστασίας Δασών κ.λ,π. και ειδικότερα:

Ι. Του άρθρου 41 παρ. 1.

ΙΙ. Του άρθρου 38.

3. Τις διαταγές του Υπουργείου Γεωργίας:

Ι. 160417/1180/8.7.1980

ΙΙ. 182447/3049/24.9.1980.

4. Την με υπ' αριθμό 6036/20.11.2006, Πρόταση του Δασαρχείου Πολυγύρου.

5. Τις διατάξεις του άρθρου 1 παρ. 2 του ν. 2503/1997 «Μεταβίβαση αρμοδιοτήτων στον Γενικό Γραμματέα Περιφέρειας».

6. Την με υπ' αριθμό 5631/11.8.2000 απόφαση Γενικού Γραμματέα Περιφέρειας Κεντρικής Μακεδονίας «Κατανομή αρμοδιοτήτων στους προϊσταμένους των Δασικών Υπηρεσιών», αποφασίζουμε:

Κηρύσσουμε αναδασωτέες τις εκτάσεις, εμβαδού, διακόσια εξήντα επτά και εβδομήντα επτά τετρ. μέτρα (Ε1=267,77 τ.μ.) & οκτακόσια πενήντα τέσσερα και ογδόντα δύο τετρ. μέτρα (Ε2=854,82 τ.μ.) καθώς και διακόσια ογδόντα τρία και πενήντα έξη τετρ. μέτρα (Ε3=283,56 τ.μ.), στη θέση «Σύρμα Βύραγκα ή Τσιόκανο», του Δημοτικού Διαμερίσματος Γαλάτιστας του Δήμου Ανθεμούντα, Ν. Χαλκιδικής, με σκοπό την προστασία και την αναδάσωση με φυσική αναγέννηση των εκτάσεων, που εκχερσώθηκαν και καταλήφθηκαν παράνομα από τον Κανταρά Δημήτριο και τον Καζλάρη Ζαφείριο.

1. Η έκταση με στοιχεία Κ, Λ, Μ, Ν, Ξ, Ο, Κ, ,εμβαδού Ε1=267,77 τ.μ., συνορεύει:

Βόρεια: Με φερόμενη ιδιοκτησία Κανταρά Δημητρίου και Καζλάρη Ζαφείριο.

Νότια: Με Δημόσιο δάσος.

Ανατολικά: Με Δημόσιο δάσος.

Δυτικά: Με Δημόσιο δάσος.

2. Η έκταση με στοιχεία Α, Β, Γ, Δ, Ε, Ζ, Η, Θ, Ι, Α, Εμβαδού Ε2=854,82 τ.μ.,συνορεύει:

Βόρεια: Με δημόσιο δάσος.

Νότια: Με δημόσιο δάσος.

Ανατολικά: Με φερόμενη ιδιοκτησία Κανταρά Δημητρίου και Καζλάρη Ζαφειρίου.

Δυτικά: Με δημόσιο δάσος.

3. Η έκταση με στοιχεία Π, Ρ, Σ, Τ, Υ, Π, εμβαδού Ε3=283,56 τ.μ., συνορεύει:

Βόρεια: Με φερόμενη ιδιοκτησία Κανταρά Δημητρίου και Καζλάρη Ζαφειρίου.

Νότια: Με φερόμενη ιδιοκτησία Κανταρά Δημητρίου και Καζλάρη Ζαφειρίου.

Ανατολικά: Με φερόμενη ιδιοκτησία Κανταρά Δημητρίου και Καζλάρη Ζαφειρίου.


Δυτικά: Με Δημόσιο δάσος.

Όπως φαίνονται στο συνημμένο διάγραμμα που αποτελεί αναπόσπαστο μέρος της απόφασης αυτής.

Η απόφαση αυτή να δημοσιευθεί στην Εφημερίδα της Κυβερνήσεως.

Πολύγυρος, 29 Νοεμβρίου 2006

Με εντολή Γενικού Γραμματέα Περιφέρειας
Ο Διευθυντής
ΕΛΕΥΘΕΡΙΟΣ ΠΙΤΣΟΚΟΣ

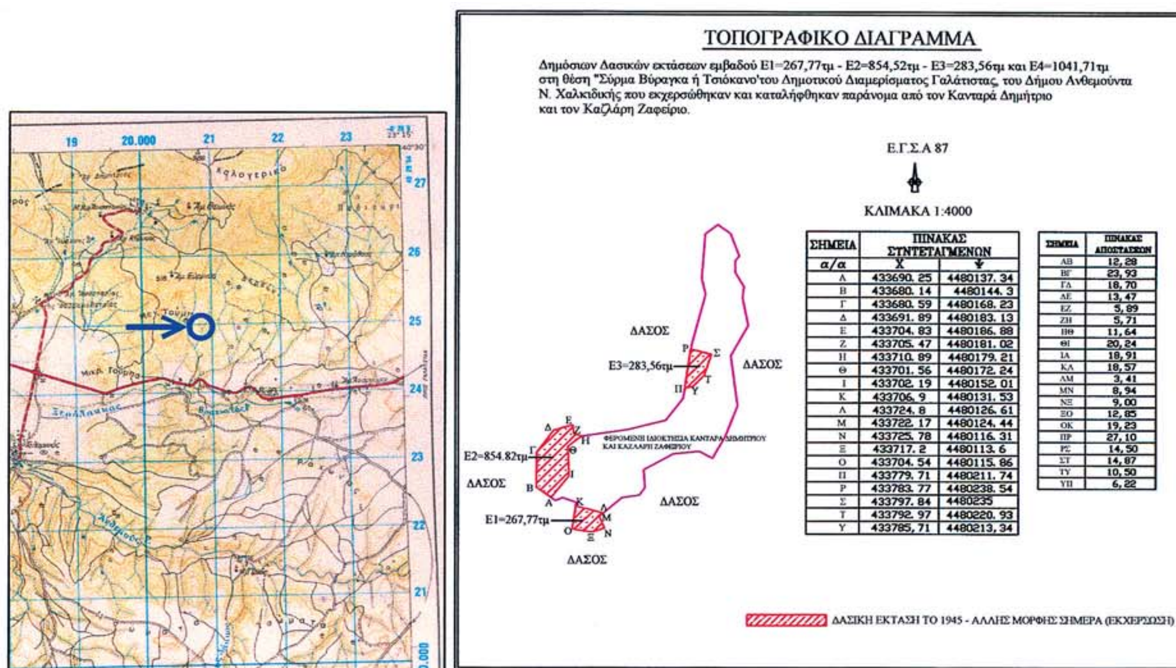

ΣΗΜΕΙΑ α/α	ΠΙΝΑΚΑΣ ΣΥΝΤΕΤΑΓΜΕΝΩΝ Χ	Ψ
Α	433690. 25	4480137. 34
Β	433680. 14	4480144. 3
Γ	433680. 59	4480168. 23
Δ	433691. 89	4480183. 13
Ε	433704. 83	4480186. 88
Ζ	433705. 47	4480181. 02
Η	433710. 89	4480179. 21
Θ	433701. 56	4480172. 24
Ι	433702. 19	4480152. 01
Κ	433706. 9	4480131. 53
Λ	433724. 8	4480126. 61
Μ	433722. 17	4480124. 44
Ν	433725. 78	4480116. 31
Ξ	433717. 2	4480113. 6
Ο	433704. 54	4480115. 86
Π	433779. 71	4480211. 74
Ρ	433783. 77	4480238. 54
Σ	433797. 84	4480235
Τ	433792. 97	4480220. 93
Υ	433785, 71	4480213, 34

ΣΗΜΕΙΑ	ΠΙΝΑΚΑΣ ΑΠΟΣΤΑΣΕΩΝ
ΑΒ	12, 28
ΒΓ	23, 93
ΓΔ	18, 70
ΔΕ	13, 47
ΕΖ	5, 89
ΖΗ	5, 71
ΗΘ	11, 64
ΘΙ	20, 24
ΙΑ	18, 91
ΚΛ	18, 57
ΛΜ	3, 41
ΜΝ	8, 94
ΝΞ	9, 00
ΞΟ	12, 85
ΟΚ	19, 23
ΠΡ	27, 10
ΡΣ	14, 50
ΣΤ	14, 87
ΤΥ	10, 50
ΥΠ	6, 22

ΚΛΙΜΑΚΑ 1:50.000 ΚΛΙΜΑΚΑ 1:4000

ΑΠΟΣΠΑΣΜΑ ΧΑΡΤΗ

Περιοχής **Βασιλικών** στο οποίο φαίνονται οι δασικές εκτάσεις εμβαδού **Ε1=267,77τμ – Ε2=854,82τμ** και **Ε3=283,56τμ** του Δημοτικού Διαμερίσματος Γαλάτιστας, Δήμου Ανθεμούντα Ν. Χαλκιδικής.
Δασική Θέση «Σύρμα Βύραγκα ή Τσόκανο»
Γεωργ. Μήκος 23 13΄40΄΄
Γεωργ. Πλάτος 40ο 28΄ 20΄΄

ΥΠΟΜΝΗΜΑ

→ Θέση Δασικής έκτασης που εκχερσώθηκε παράνομα

—— Επαρχιακό οδικό δίκτυο

Ρέμα

ΕΘΝΙΚΟ ΤΥΠΟΓΡΑΦΕΙΟ
Για τεχνικούς λόγους στο σχεδιάγραμμα έγινε σμίκρυνση κατά ποσοστό 82 %

Πολύγυρος 20/11/2006
Ο Συντάξας Δασολόγος
Θωμάς Αρβανίτης
Δασολόγος με βαθμό Γ΄

ΕΛΕΓΘΗΚΕ
Ο Δασάρχης Πολυγύρου
Ιωάννης Τσιρέλας
Δασολόγος με βαθμό Α΄

ΘΕΩΡΗΘΗΚΕ
Ο Δ/ντης Δασών
Ελευθέριος Πιτσόκος
Δασολόγος με βαθμό Α΄



ΑΠΟ ΤΟ ΕΘΝΙΚΟ ΤΥΠΟΓΡΑΦΕΙΟ
ΚΑΠΟΔΙΣΤΡΙΟΥ 34 * ΑΘΗΝΑ 104 32 * ΤΗΛ. 210 52 79 000 * FAX 210 52 21 004
ΗΛΕΚΤΡΟΝΙΚΗ ΔΙΕΥΘΥΝΣΗ: http://www.et.gr – e-mail: webmaster@et.gr